



01 PLANTA BAIXA

ESCALA : 1/100

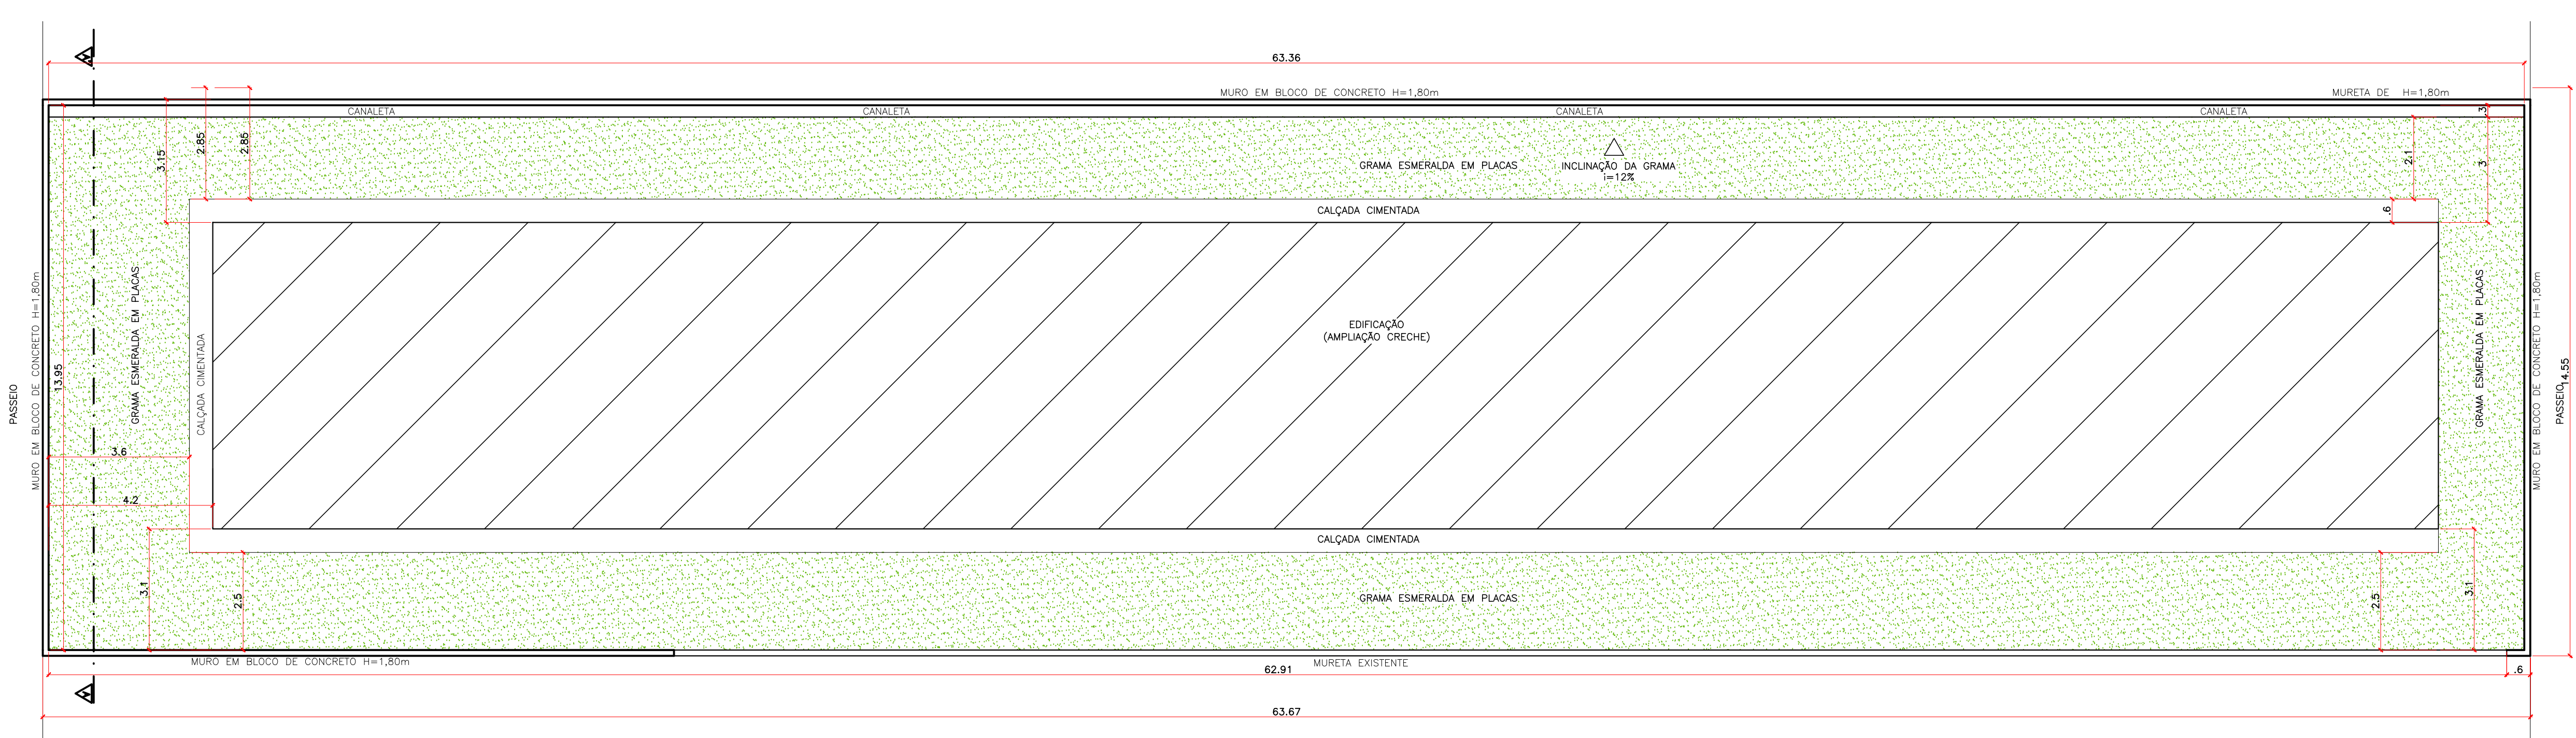

02 CORTE AA'

ESCALA : 1/50

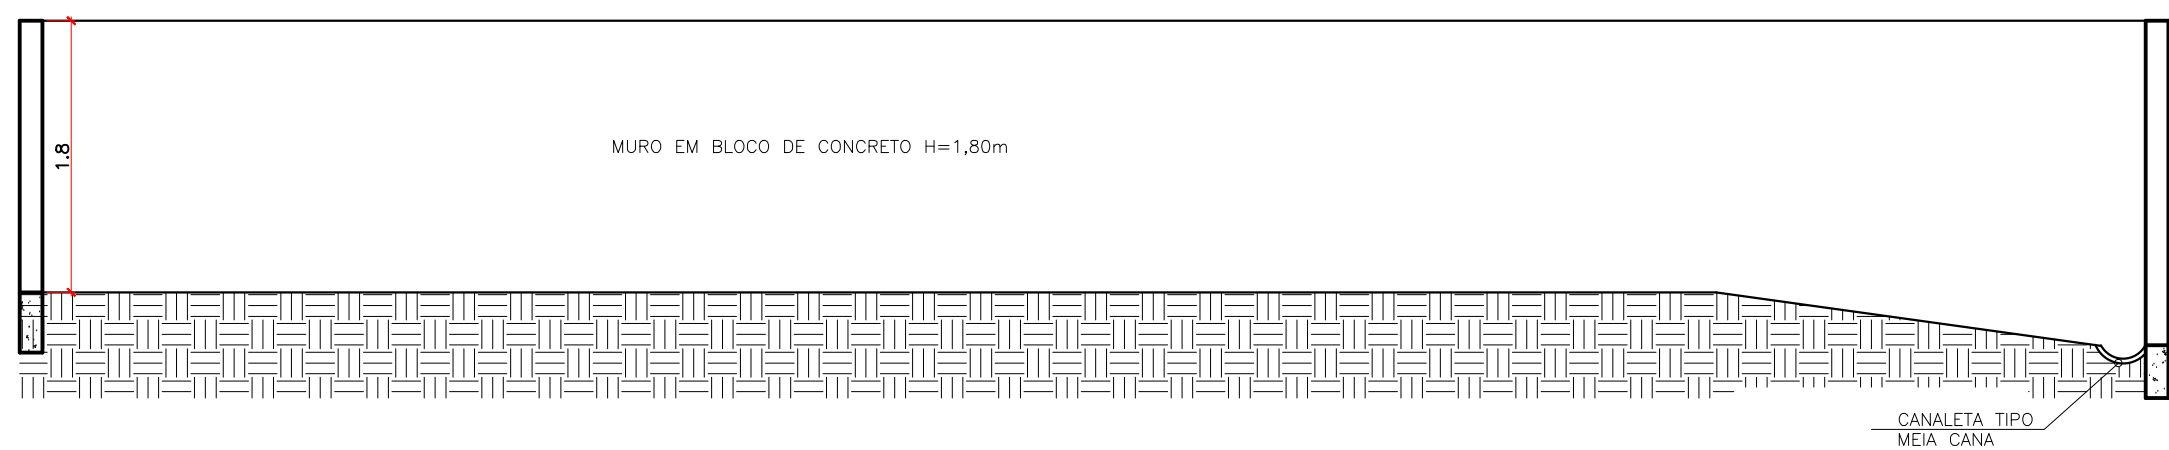

NOTAS

- A COTA PREVALECE SOBRE A ESCALA
- COTAS E NÍVEIS EM METROS
- CONFERIR MEDIDAS NA OBRA
- DIREITOS AUTORAIS RESERVADOS.
- A REPRODUÇÃO TOTAL OU PARCIAL SEM AUTORIZAÇÃO PRÉVIA SUJEITA O INFRATOR AS PENALIDADES DA LEI 5594 DE 24.12.66

PROJETO ARQUITETÔNICO

ENDEREÇO:

RUA SILVANO TEIXEIRA DE
PAIVA, BAIRRO AROEIRAS –
RODEIRO–MG

RESPONSÁVEL TÉCNICO:

CLARICE COELHO MARLIERE ARRUDA ZÓCOLI
CAU A102489–2 MUNICÍPIO DE RODEIRO

PROPRIETÁRIO:

MUNICÍPIO DE RODEIRO
CNPJ: 18.128.256/0001–44

DATA:
JULHO/2021

ESCALA:
INDICADA

PRANCHA:
01/01