

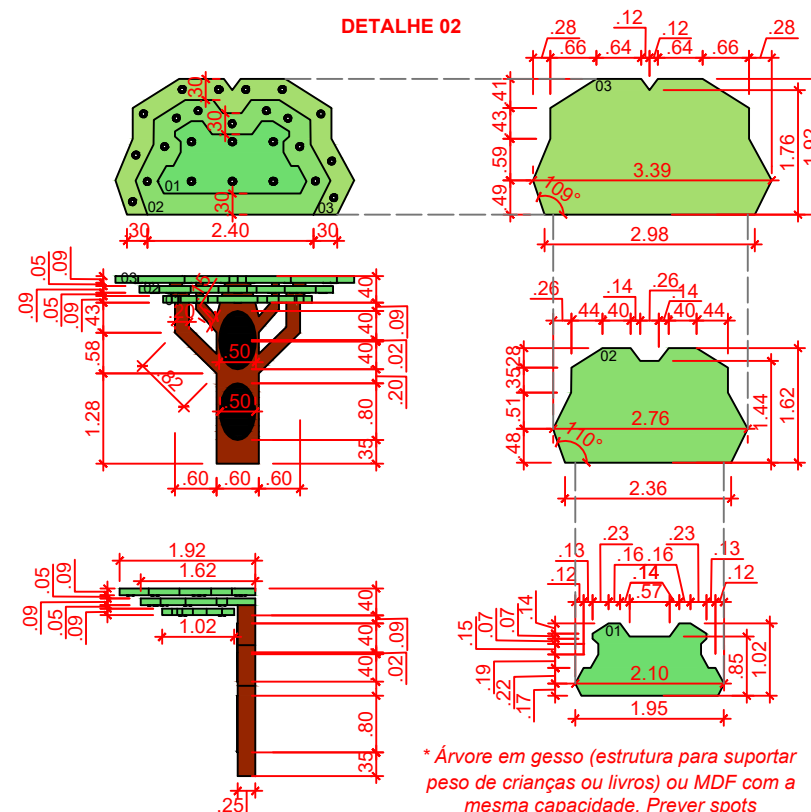


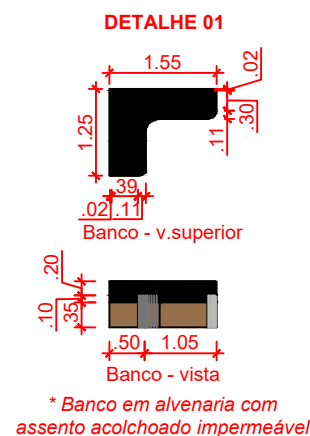

OUTROS QUANTITATIVOS GERAIS

- 102.50M² de gesso
- Moldura em massa (2.70x1.35m), largura de 10cm espessura de 1cm: 4 unidades ou 1.46m³
- Moldura em massa (.75x1.80m), largura de 10cm espessura de 1cm: 5 unidades ou .675m³
- Moldura em massa (2.20x2.20m), largura de 10cm espessura de 1cm: 1 unidades ou .50m³
- Pintura acrílica na cor verde bandeira: 27m²
- Pintura acrílica na cor azul bebê: 25m²
- Pintura acrílica na cor 'pele de coelho': 58m²
- Pintura latex na cor branco neve: 92m²
- Tinta acrílica - cores sortidas - de 900ml cada: 15 unidades

Planta Baixa Geral
Escala: 1/75

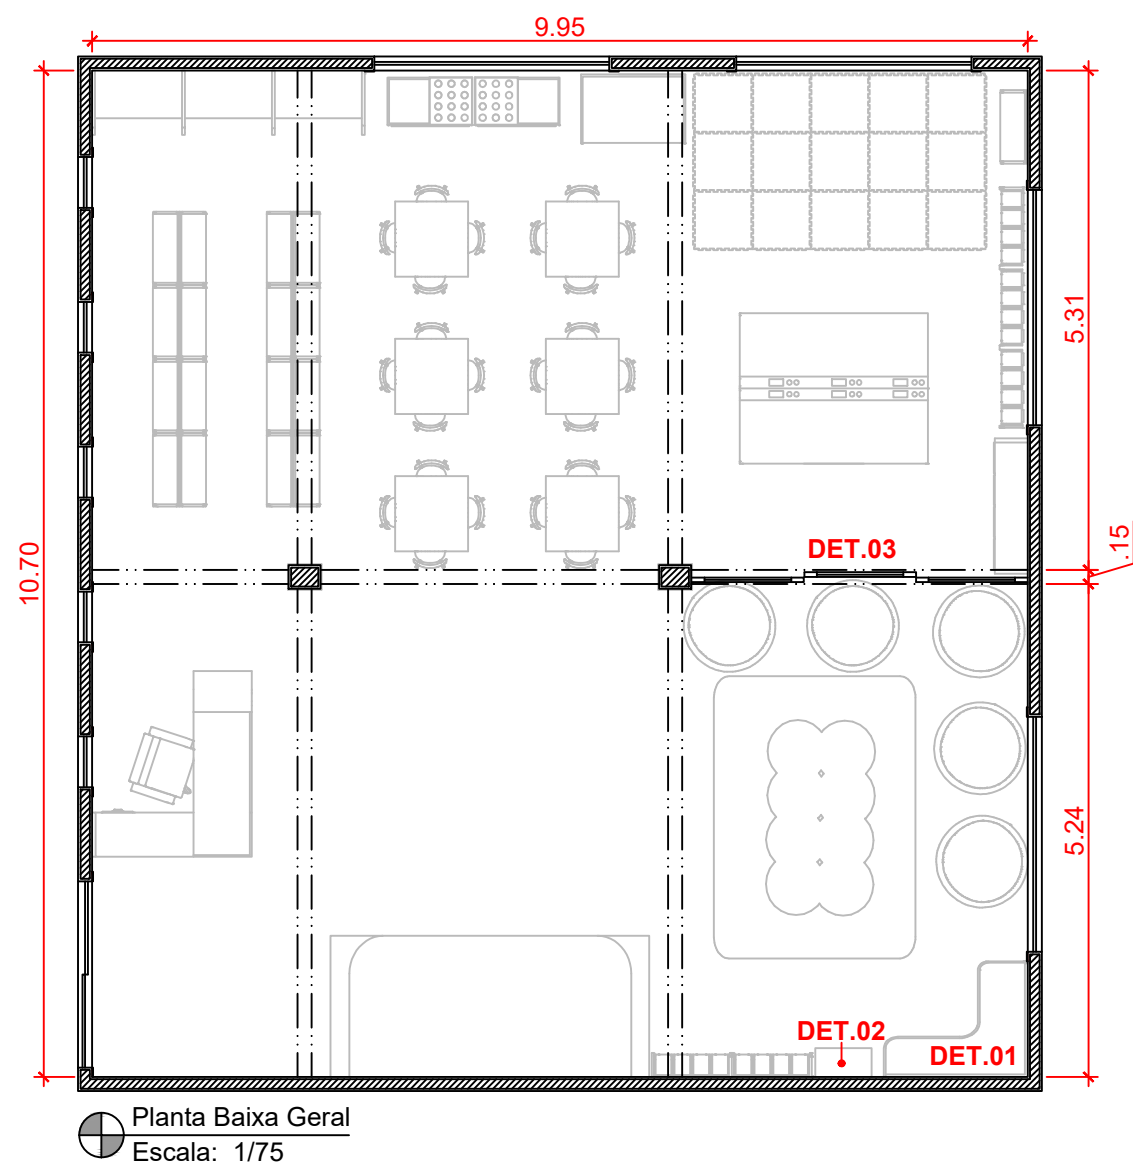

PROJETO ARQUITETÔNICO

Aline Corrêa
Arquiteta
cau A95437-3

PROJETISTA

Aline Corrêa

CONTEÚDO

Informações Gerais - Escala s/e

Rua Gerardo Marini, nº95 . centro . rio pomba.mg
tel. 32 99985 8191 correa.arquitetura.de@gmail.com

PROJETO

projeto de interiores
SALA MULTIUSO

RODEIRO / MG

01
REVISÃO

22/08/2022
DATA_REVISÃO

INFORMAÇÕES GERAIS
DESCRIÇÃO_REVISÃO

DIREITOS AUTORAIS RESERVADOS
A reprodução total ou parcial sem autorização prévia
sujeita o infrator às penalidades da lei 5194 de 24.12.66

02
03