

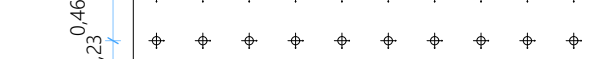
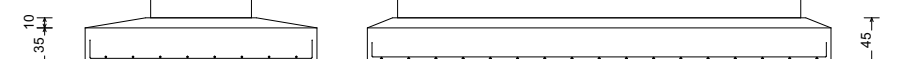


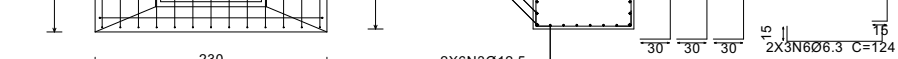


Volumen de Concreto		
Elemento	Volume Liquido	Comprimento
Guarda Rodas	7,1520	44,70
Guarda Rodas	7,1520	44,70
Tabuleiro	68,0285	44,70
	82,3325 m³	

[illegible]

Det-04 Ancoragem química da sapata

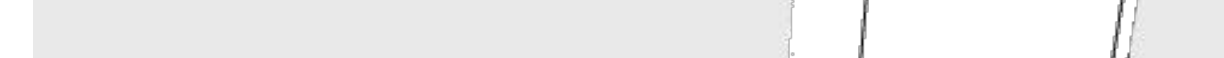

Perspectiva Cônica Genérica (1)

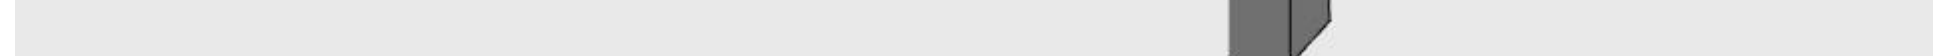

Perspectiva Cônica Genérica

Tabela de Vegalhões Superestrutural

PREFEITURA		
ÁREA A CONSTRUIR #*ÁREA A CONSTRUIR	NÚMERO DE PISOS #*NÚMERO DE PISOS	NÚMERAÇÃO
TAXA DE OCUPAÇÃO #*TAXA DE OCUPAÇÃO	NÚMERO DE UNIDADES #*NÚMERO DE UNIDADES	NÚMERAÇÃO
COEF. DE APROVEITAMENTO #*ÁREA A CONSTRUIR	NÚMERO DO PROCESSO	_____

Projeto Ponte Sobre o Rio Xopotó	
ENDEREÇO Zona Rural de Rodizio MG	
	USO
PROJETISTA DE ARQUITETURA	
DANIEL PÓVOA LAVORATO	
RESPONSÁVEL PELA OBRA	
DANIEL PÓVOA LAVORATO	
Prefeito	
CONTEÚDO DA FOLHA	FOLHA 01 DE
Plantas	