



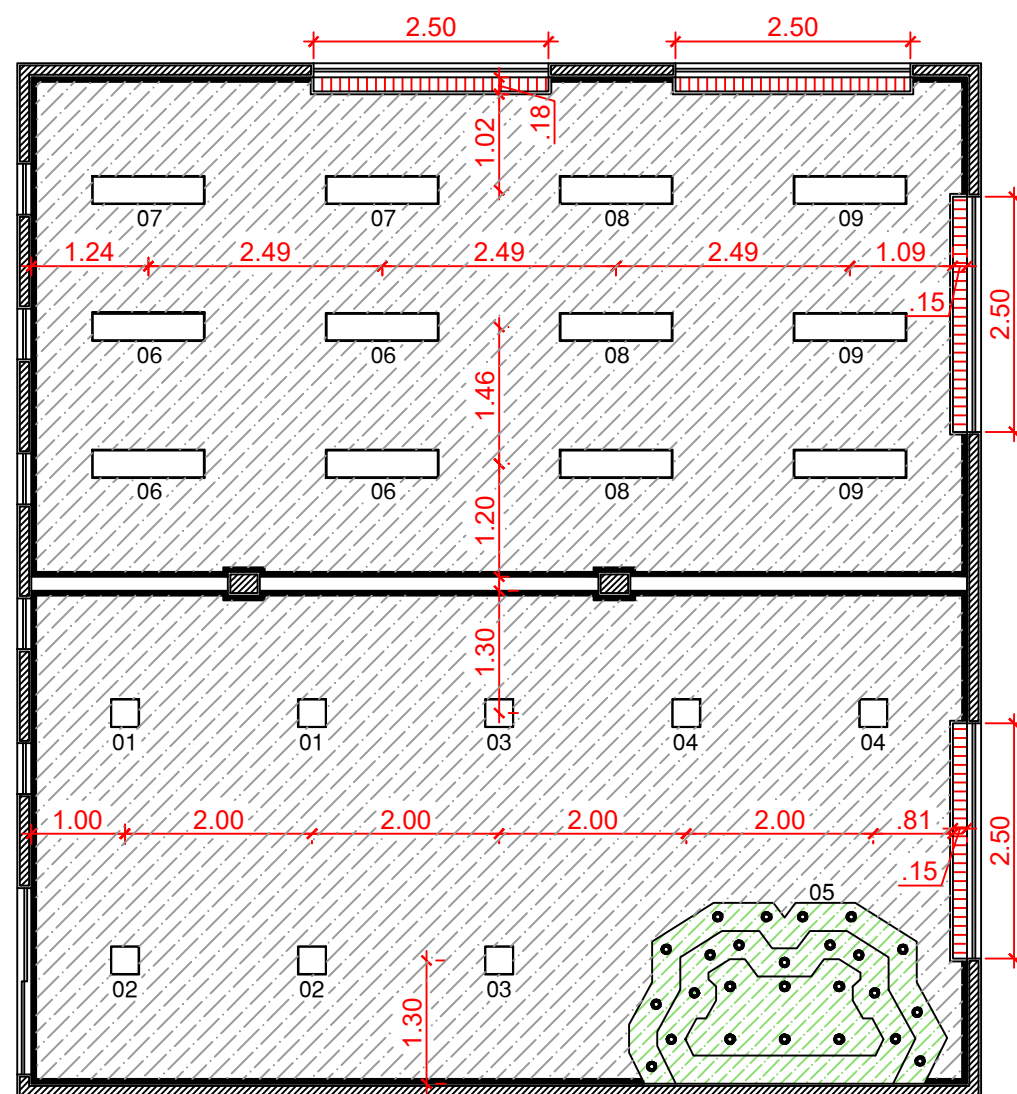

Planta dos Pontos de Iluminação
Escala: 1/75

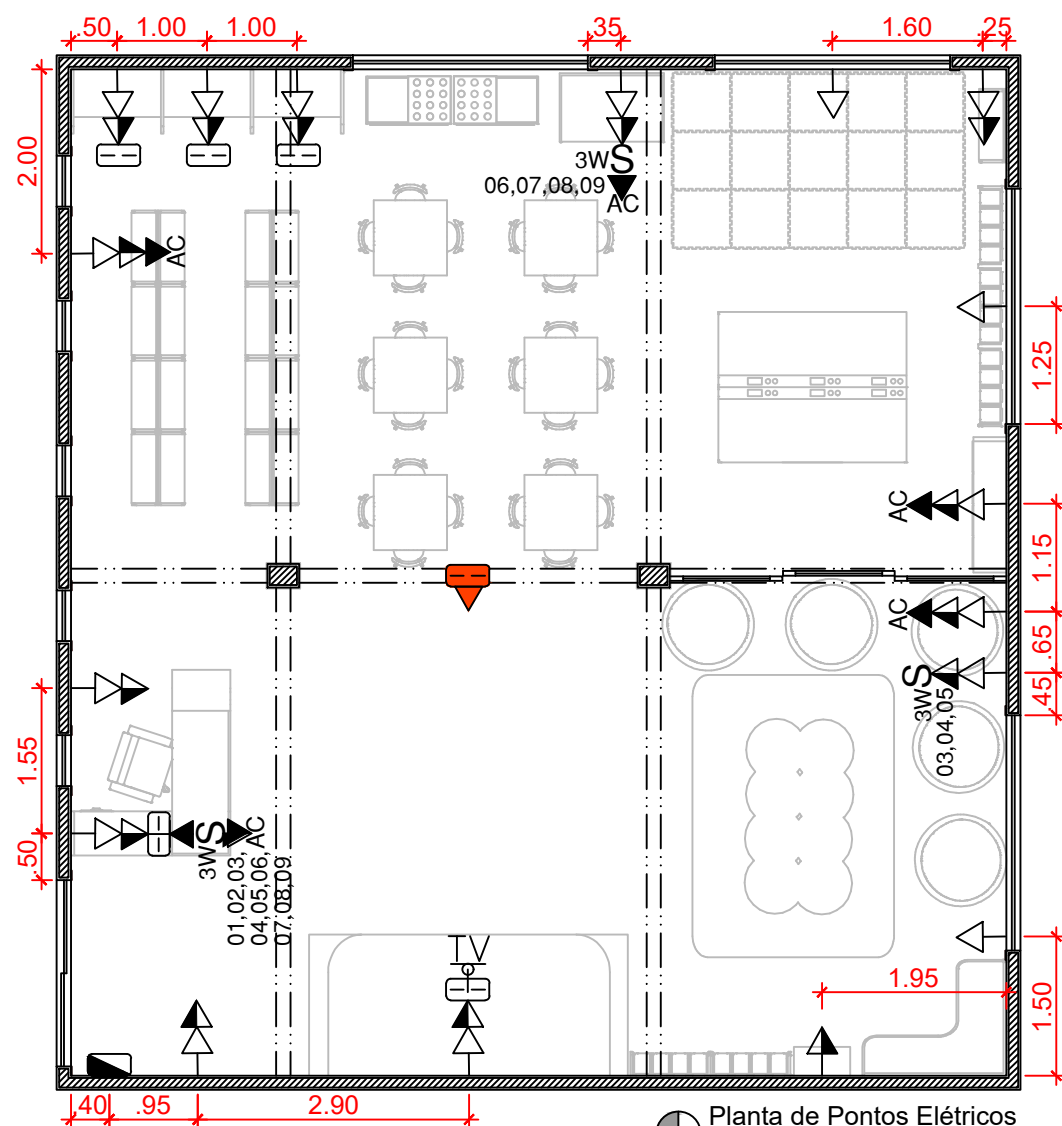

Planta de Pontos Elétricos
Escala: 1/75

INSTALAÇÕES ELÉTRICAS	
→	TOMADA BAIXA (H= 30cm) - 16 UNIDADES
→	TOMADA MÉDIA (H= 1.10m) - 14 UNIDADES
→ AC	TOMADA AR CONDICIONADO - 5 UNIDADES
S _{3W}	INTERRUPTOR THREE-WAY, OU FOR-WAY (ANALISAR, QUANDO E SE FOR O CASO) - 3 UNIDADES
→	INTERNET (h=1.10m) - 5 UNIDADES
→	1 PONTO P/ INTERNET E TOMADA, INSTALADO NO TETO
→	PONTO PARA TELEFONE MÉDIO (h=1.10m) - 1 UNIDADE
→	PONTO PARA ANTENA DE TV - 1 UNIDADE
→	QUADRO GERAL DE LUZ (DISJUNTORES) - 1 UNIDADE
→	LUMINÁRIA QUADRADA DE EMBUTIR - 8 UNIDADES
→	LUMINÁRIA RETANGULAR DE EMBUTIR - 12 UNIDADES
→	SPOT MÓVEL CIRCULAR DE EMBUTIR - 25 UNIDADES
→	FORRO EM GESSO 'TIPO FLUTUANTE À 5CM' REBAIXADO NA ALTURA DA VIGA: 92m²
→	CORTINEIRO INSTALADO A 15CM DA PAREDE: 4 UNIDADES DE 2.50 CADA



PROJETO ARQUITETÔNICO

Aline Corrêa
Arquiteta
cau A95437-3

PROJETISTA

Aline Corrêa

CONTEÚDO

Informações Gerais - Escala s/e

Rua Gerardo Marini, nº95 . centro . rio pomba.mg
tel. 32 99985 8191 correa.arquitetura.de@gmail.com

PROJETO

projeto de interiores
SALA MULTIUSO

RODEIRO / MG

01
REVISÃO

22/08/2022
DATA_REVISÃO

INFORMAÇÕES GERAIS
DESCRIÇÃO_REVISÃO

DIREITOS AUTORAIS RESERVADOS
A reprodução total ou parcial sem autorização prévia
sujeita o infrator às penalidades da lei 5194 de 24.12.66

01
03