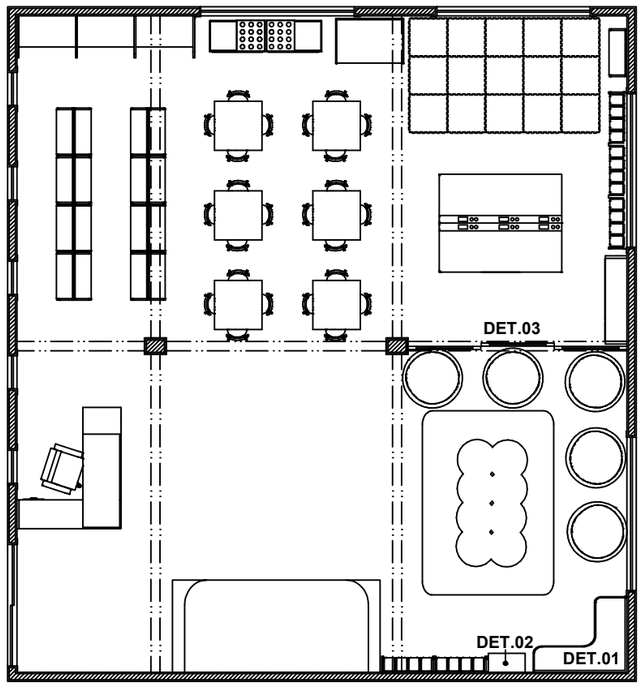

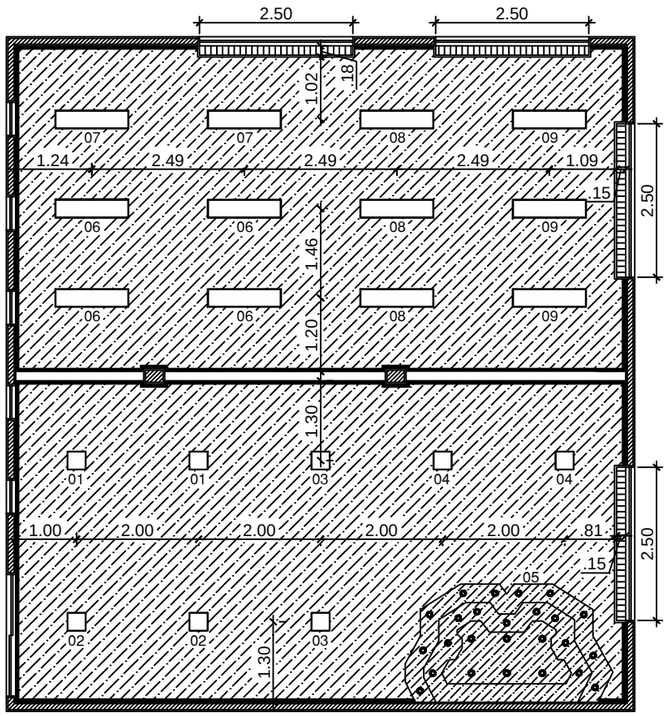

Planta dos Pontos de Iluminação
Escala: 1/75

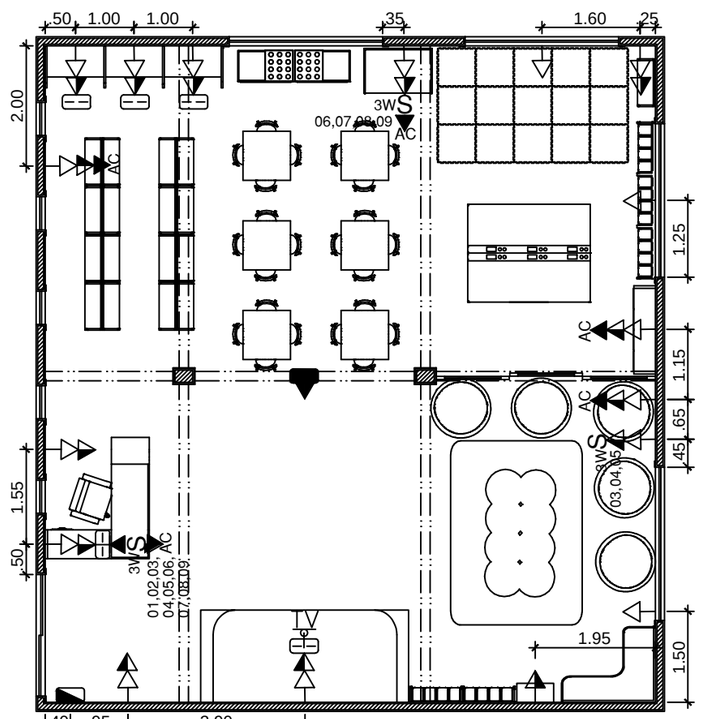

Planta de Pontos Elétricos
Escala: 1/75