
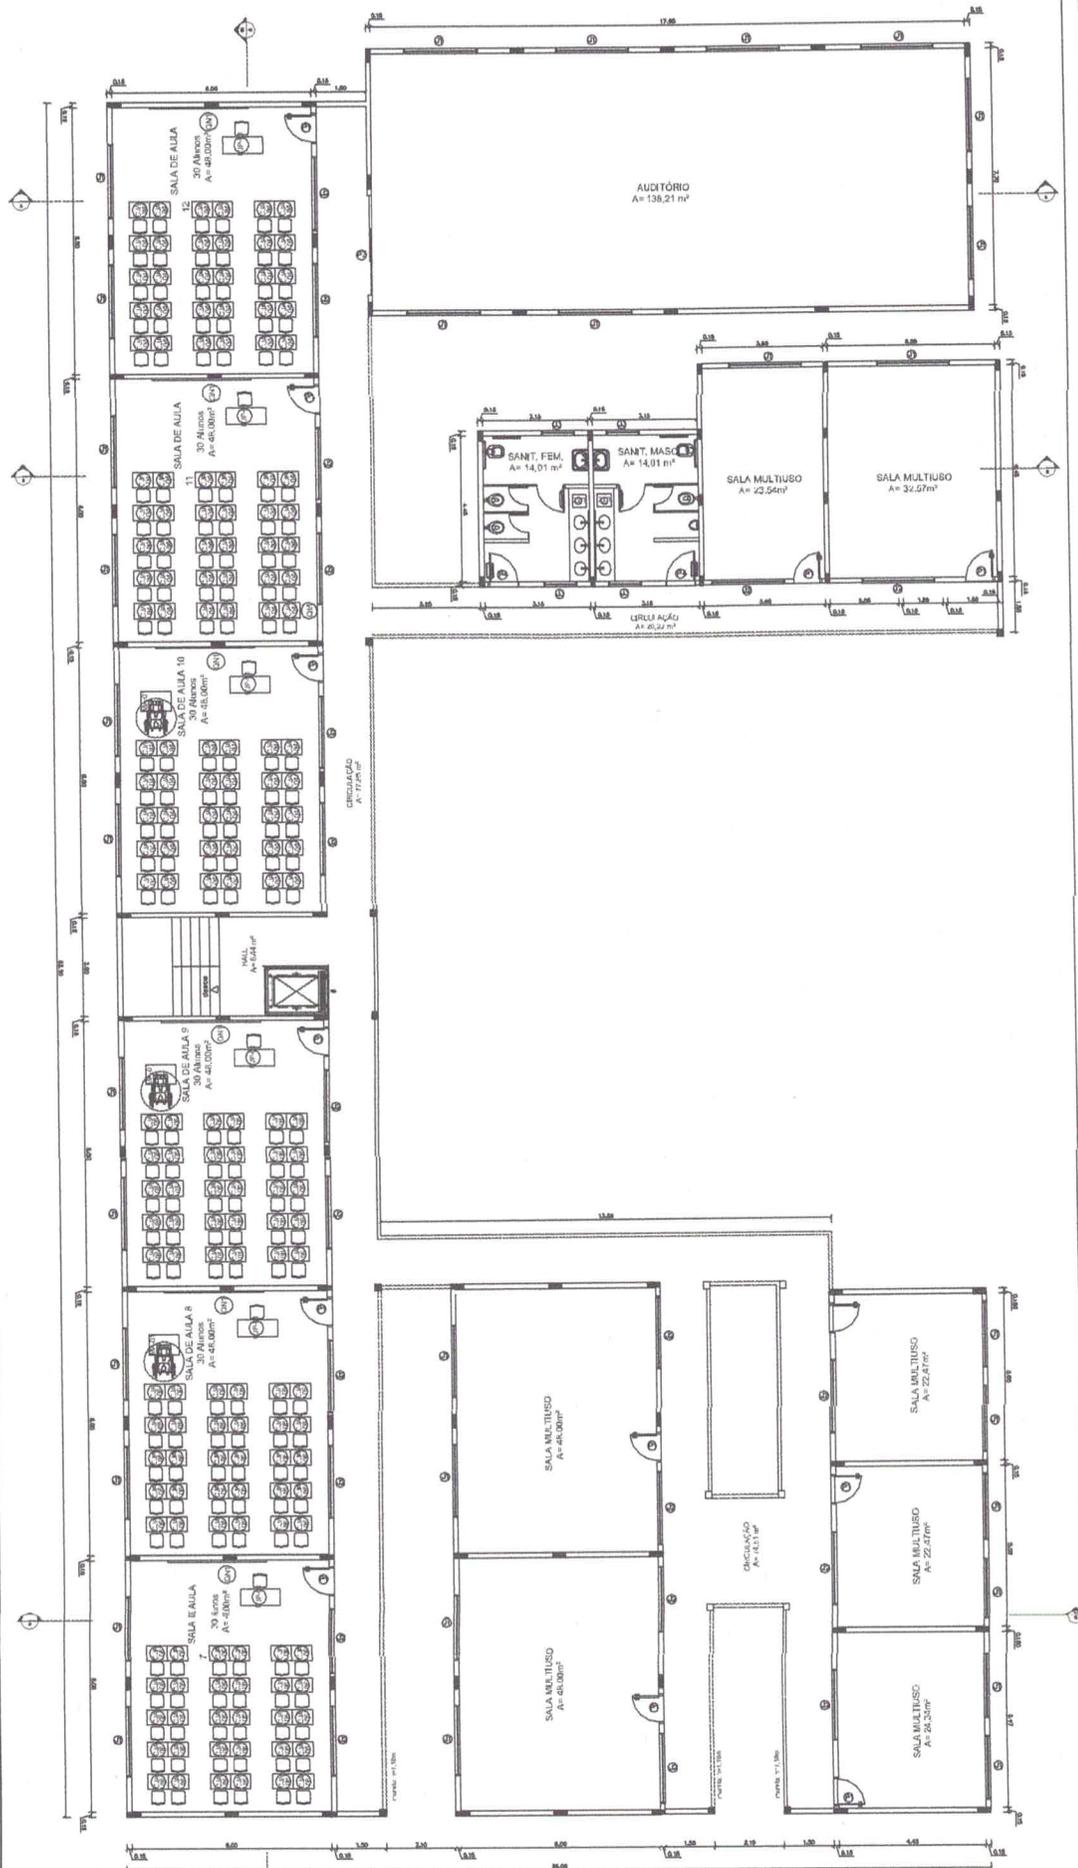




Corte B - B
Esc.: 1/75

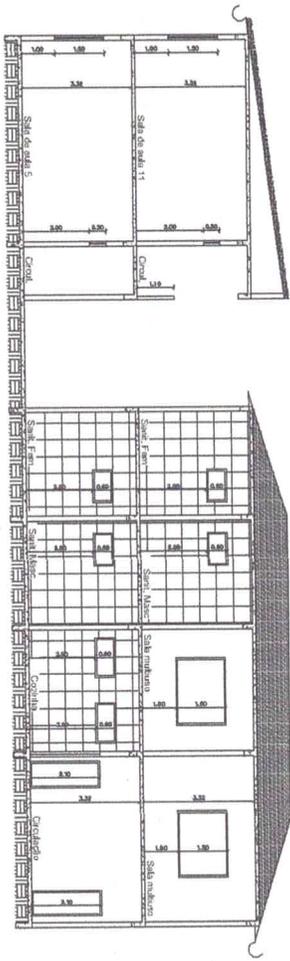

Planta Baixa - 2º Pavimento
Esc.: 1/75

Título:		Educativa:	
CONSTRUÇÃO DE ESCOLA EDUCACIONAL			
Localização:			
RUA MARIA DA CONCEIÇÃO MARTINS BAIRRO ARDEJANAS - RODEIRO - MG			
Proprietário:			
PREFEITURA MUNICIPAL DE RODEIRO			
Responsável Técnico:		Data:	
 DANIEL POVOÁ LANORATO Engenheiro Civil - CREA 70090/D-MG		OUTUBRO / 2022	
Escala:		Folha:	
INDICADAS		01 / 03	
Imóvel:		Participação:	
URBANO		A1	
Área Total Construída:			
2.072,37 m²			

Fachada Frontal
Esc.: 1/75

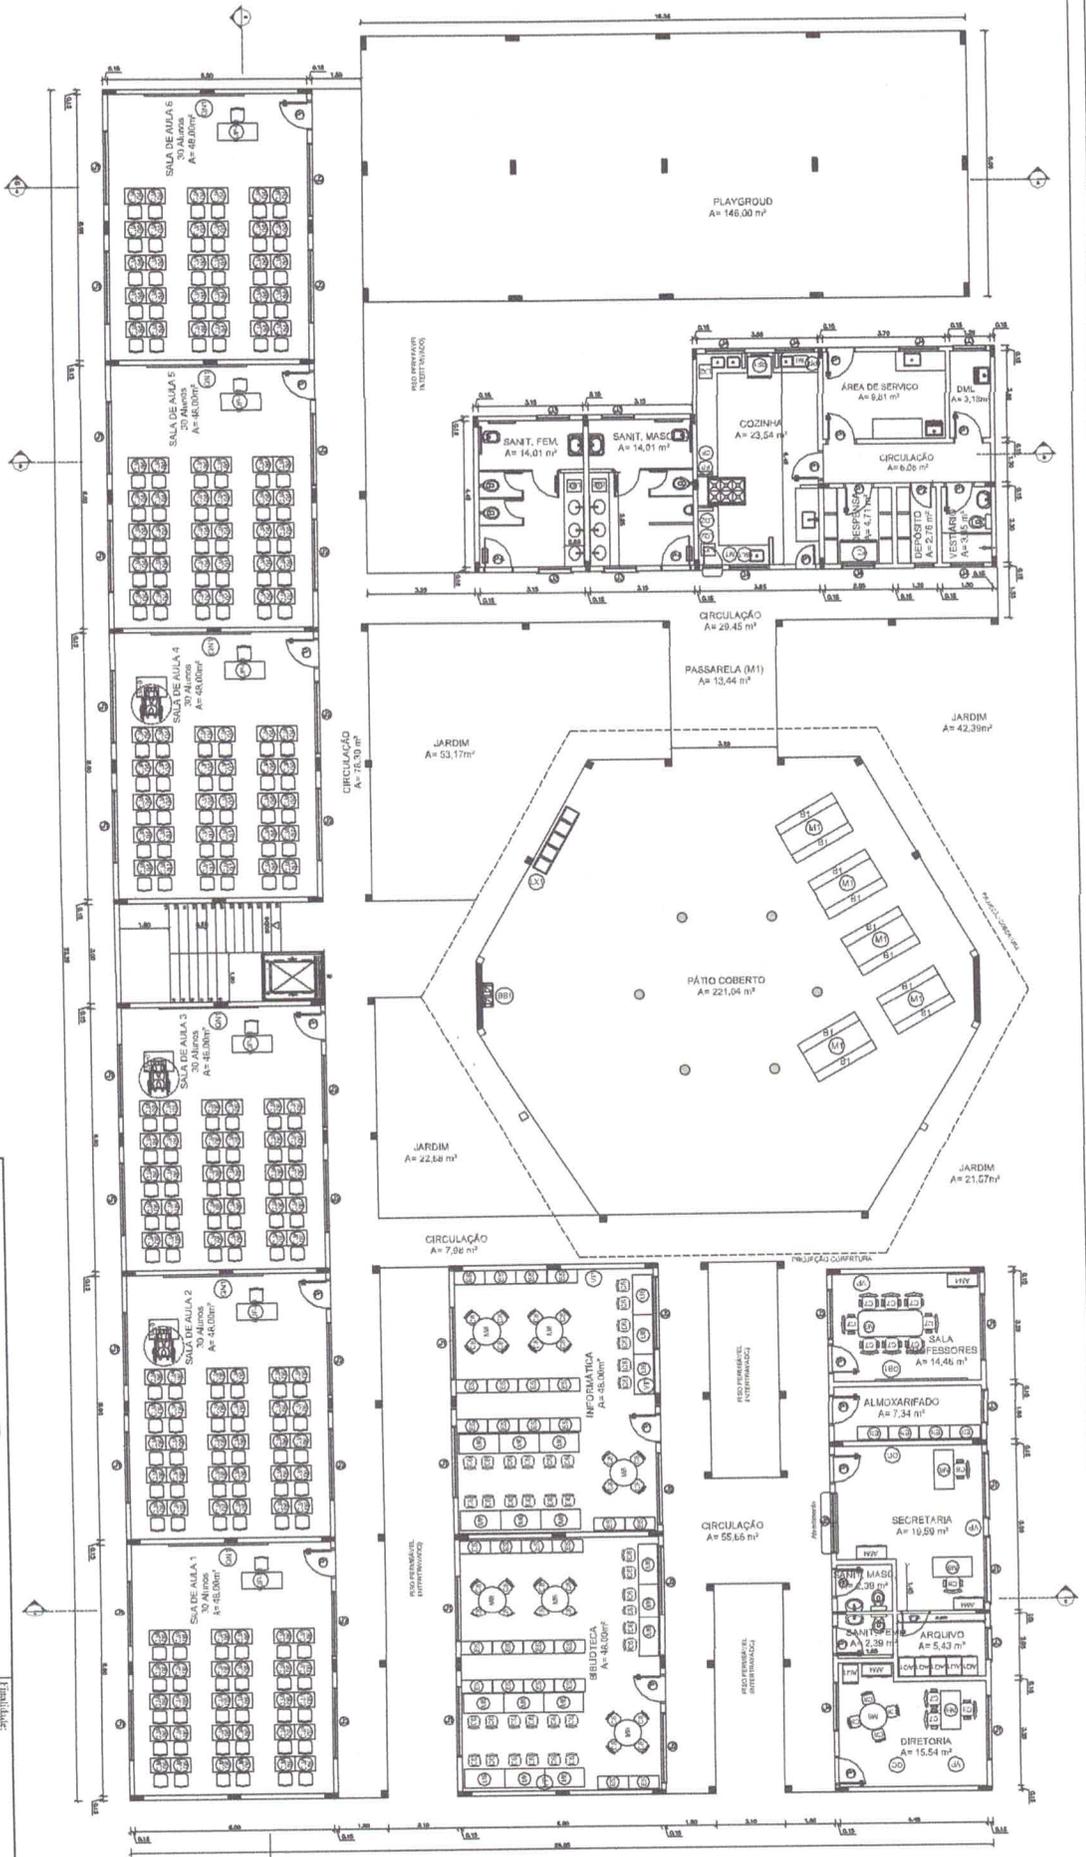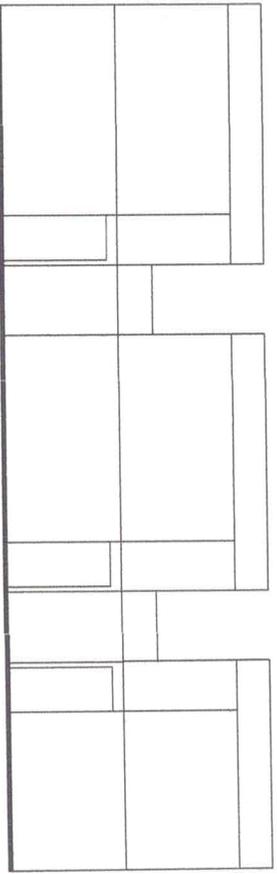

Planta Baixa - 1º Pavimento
Esc.: 1/75

CONSTRUÇÃO DE ESCOLA


EDUCACIONAL

Localidade: RUA MARIA DA CONCEIÇÃO MARTINS


BARRIO AROEIRAS - RODEIRO - MG

PREFEITURA MUNICIPAL DE RODEIRO


<p>Proprietário: DANIEL POVOA LAFORATO Engenheiro Civil - CREA 009010-D-MG</p>		<p>Revisor: [Signature]</p>	
<p>Indicadas: [Signature]</p>		<p>Indicadas: [Signature]</p>	
<p>Data: OUTUBRO / 2022</p>		<p>Folha: 02 / 03</p>	
<p>Indicadas: URBANO</p>		<p>Indicadas: URBANO</p>	
<p>ÁREA TOTAL CONSTRUÍDA: 2.073,17M²</p>		<p>Indicadas: A1</p>	

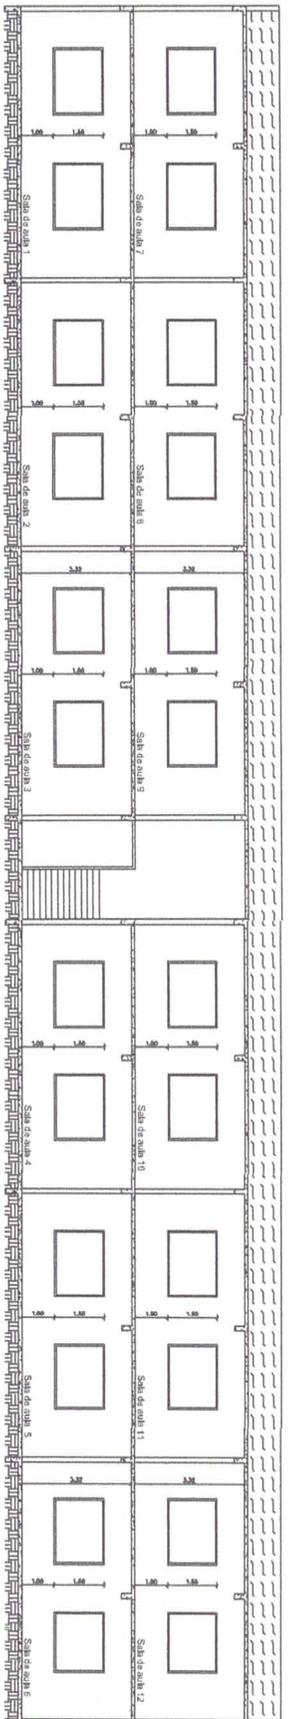


Corte D - D
Esc.: 1/75

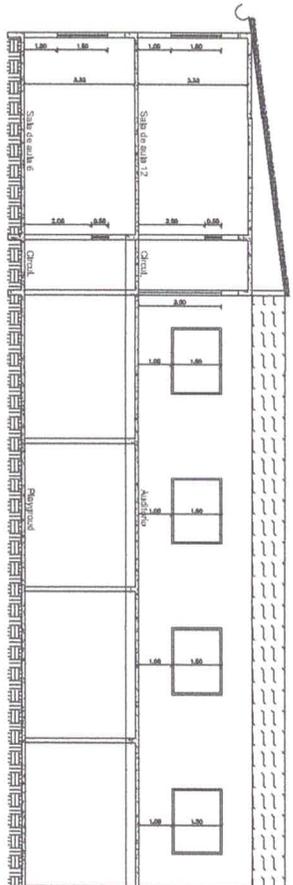


Corte B - B
Esc.: 1/75

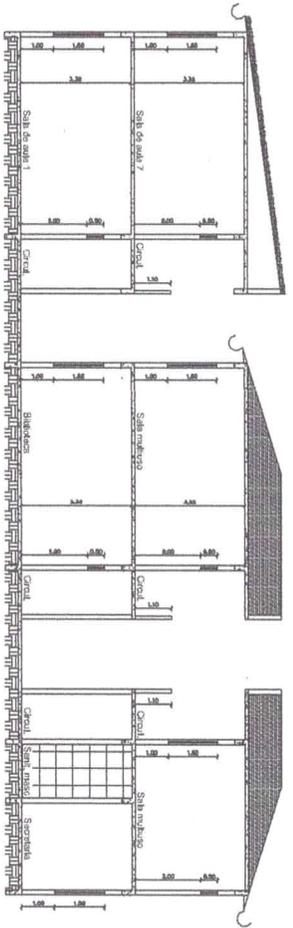

Corte C - C
Esc.: 1/75

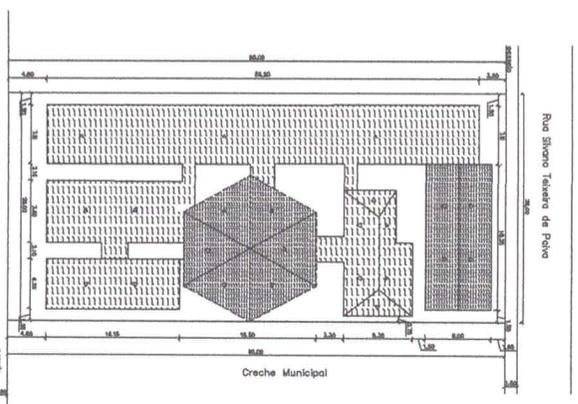

Planta de Situação
Esc.: 1/250

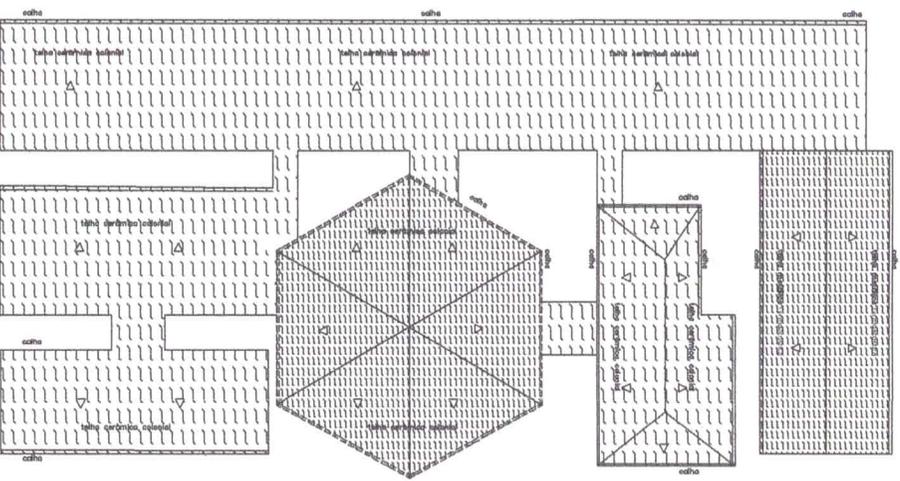

Planta de Cobertura
Esc.: 1/150

Quando de áreas:
 1º Pavimento: 1.155,30m²
 2º Pavimento: 917,07m²
 Área total: 2.072,37m²

Título:		Estatuto:	
CONSTRUÇÃO DE ESCOLA		EDUCACIONAL	
Localidade:			
RUA MARIA DA CONCEIÇÃO MARTINS			
BÁRRIO AROELAS - RODEIRO - MG			
Responsável Técnico:			
 DANIEL PÓVOA FAVONATO Engenheiro Civil - CREA 70090/D - MG			
Data:		Folha:	
OUTUBRO / 2022		03 / 03	
Escala:		Formato:	
INDICADAS		A1	
ÁREA TOTAL CONSTRUÇÃO: 2.072,37M ²			
Instituto: URBANO			