




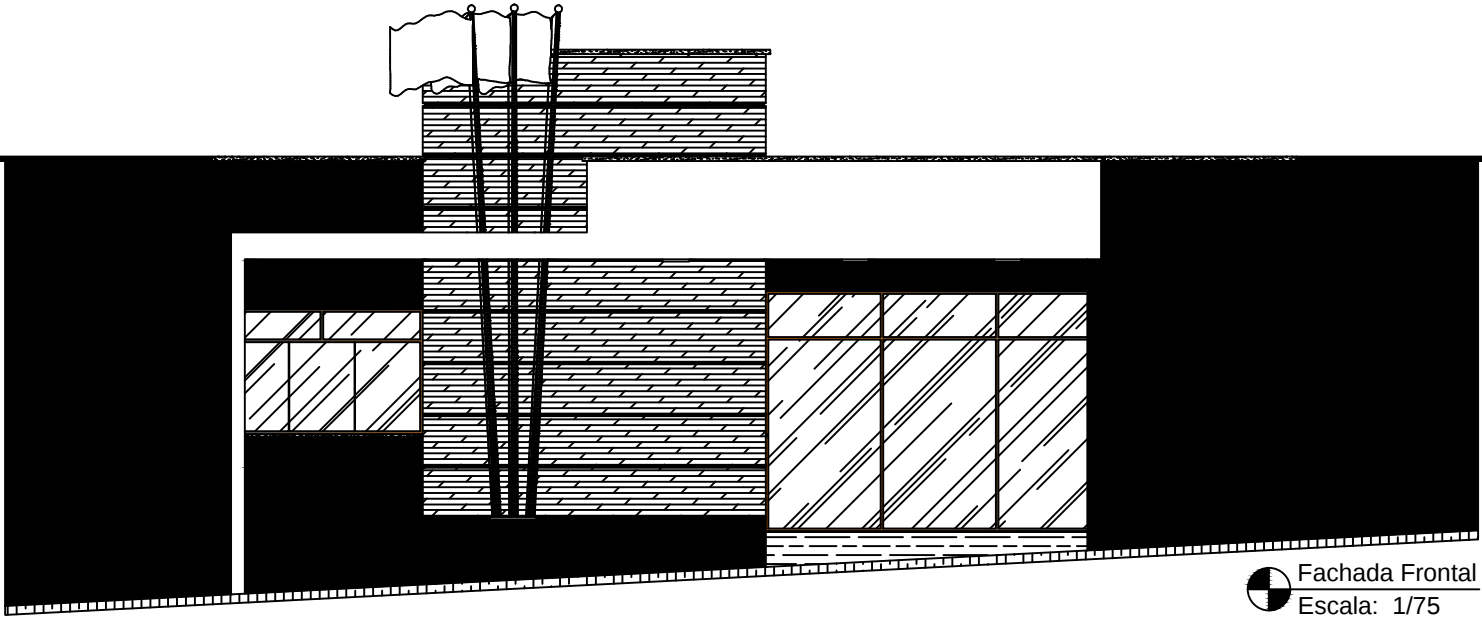


Fachada Frontal
Escala: 1/75

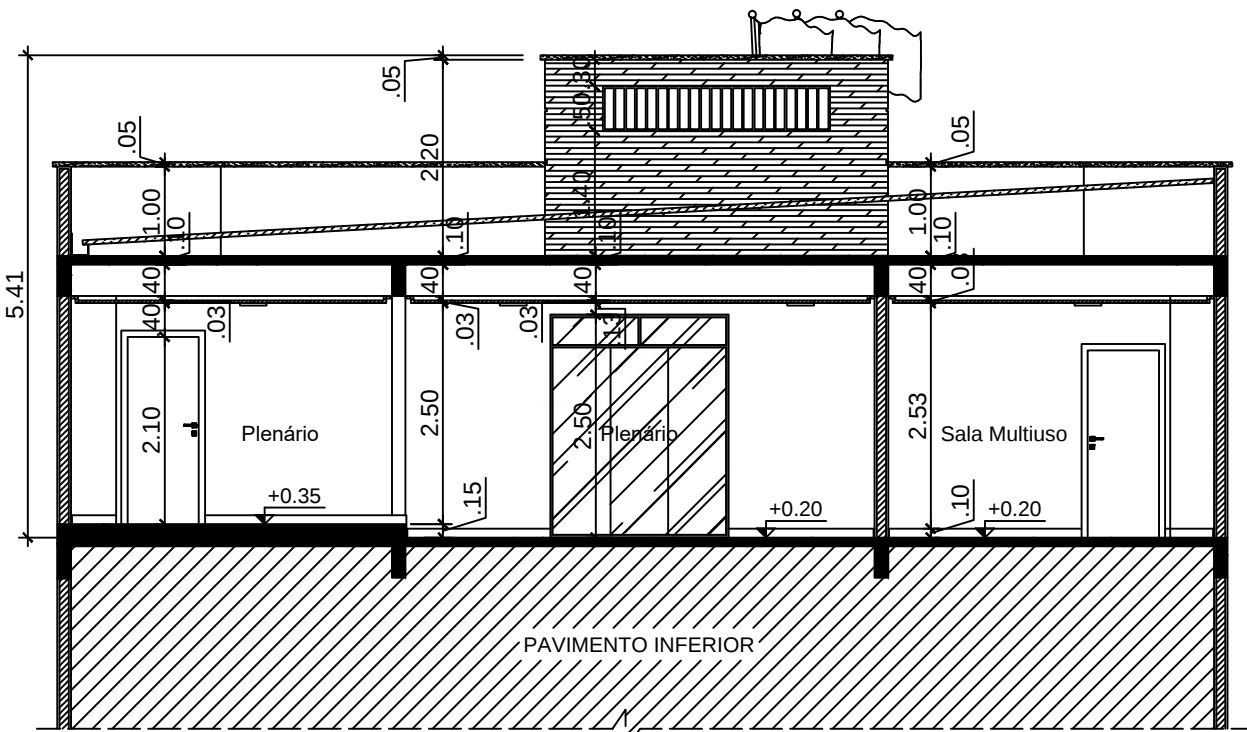

Corte A - A
Escala: 1/75

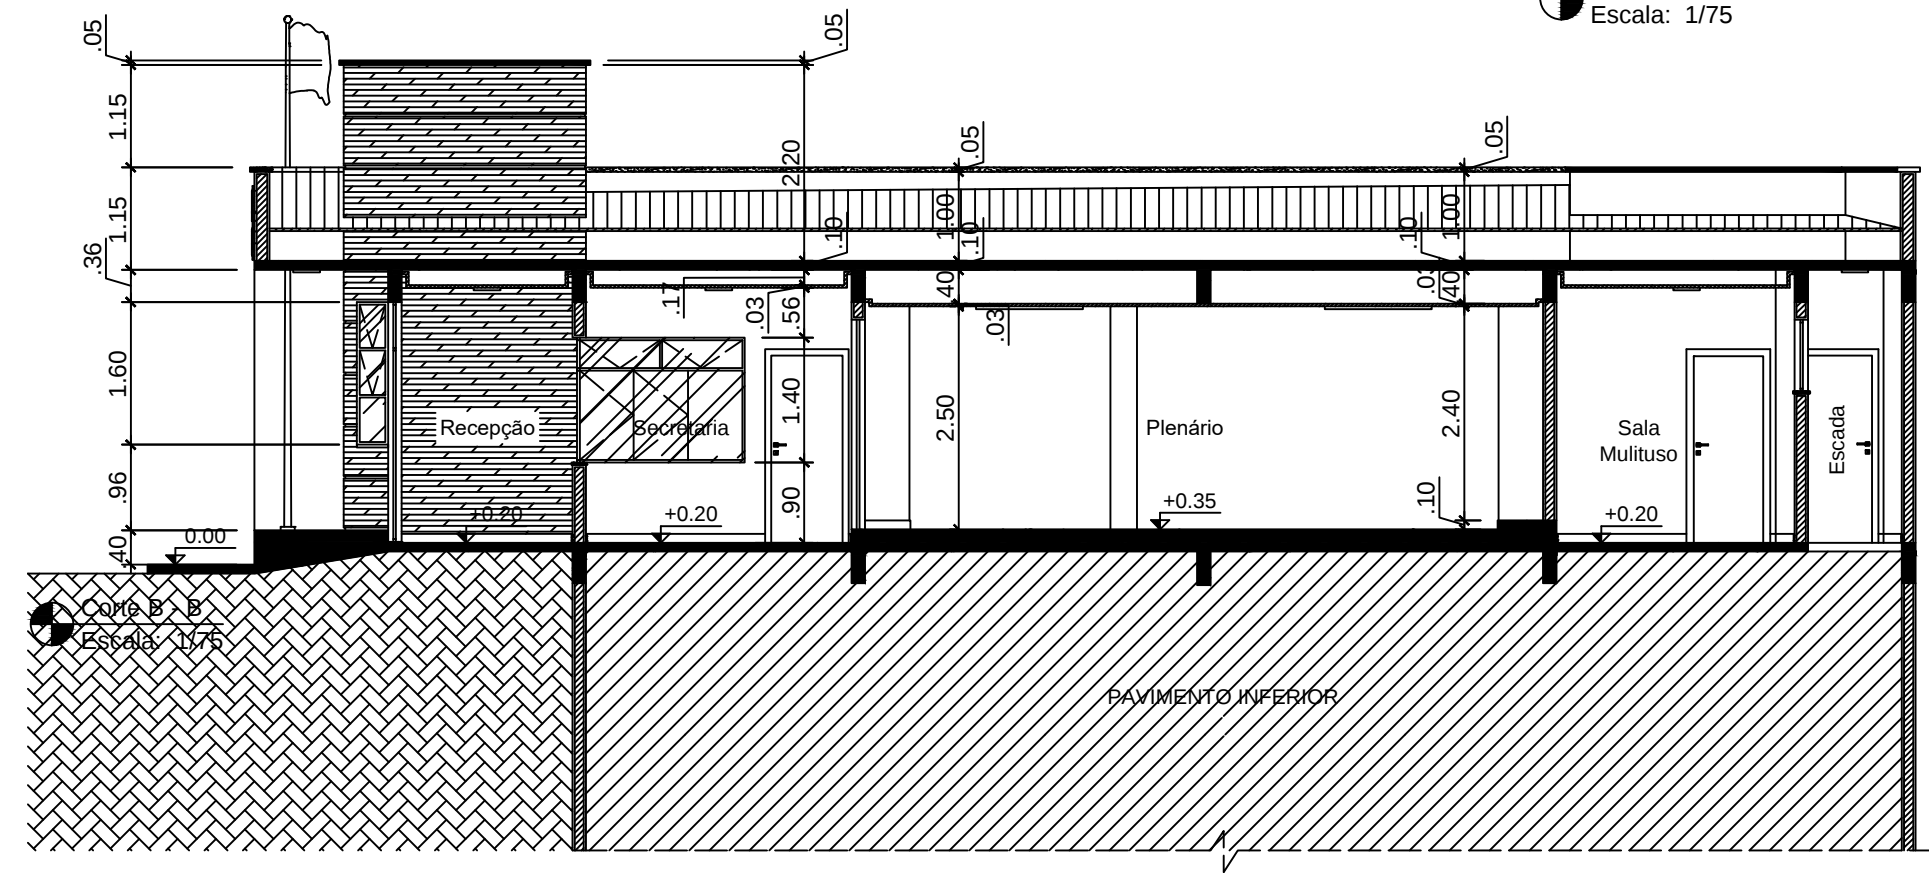

Corte B - B
Escala: 1/75

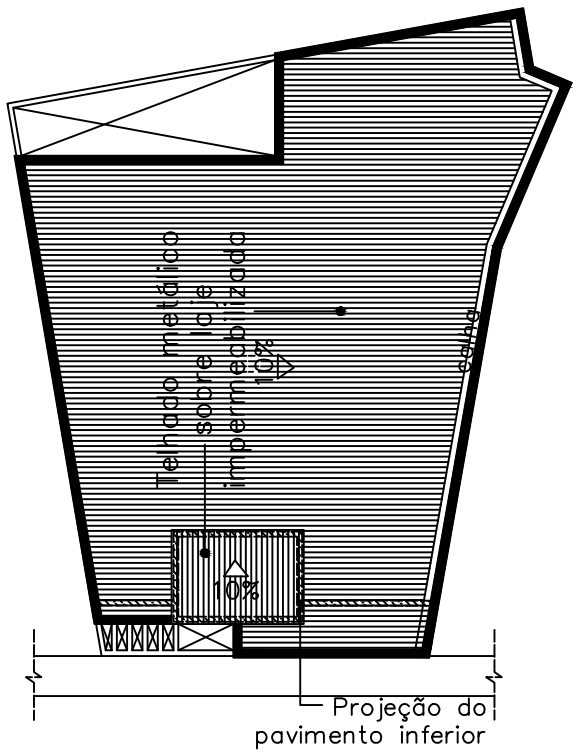

Planta de Cobertura
Escala: 1/75

PREFEITURA MUNICIPAL
DE RODEIRO

PROJETO ARQUITETÔNICO

Aline Corrêa
Arquiteta
cau A95437-3

Rua Gerardo Marini, nº 95 . centro . rio pomba . mg
tel. 32 99985 8191 correa.arquitetura.de@gmail.com

PROJETISTA

Aline Corrêa

CONTEÚDO

Informações Gerais

PROJETO

projeto institucional Ampliação Paço
Municipal

RODEIRO, MG

01
REVISÃO

01/08/2022
DATA REVISÃO

Cortes, Fachada e Planta de Cobertura
DESCRIÇÃO REVISÃO

DIREITOS AUTORAIS RESERVADOS

A reprodução total ou parcial sem autorização prévia
sujeita o infrator às penalidades da lei 5194 de 24.12.66

02
02