


FONTE: ABNT – NBR 9050 / 2015


DETALHE DA ACESSIBILIDADE EM PLANTA  
Obs.: será executado o rebasamento de meio-fio, nos locais especificados em projeto para instalação futura de rampas de acesso.

DETALHES DE ACESSIBILIDADE  
REBEIXAMENTO DE MEIO-FIO

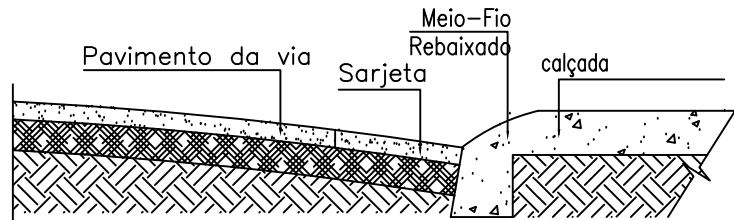

PERFIL DA CAIXA DE RUA

Detalhe:  
Sarjeta a executar

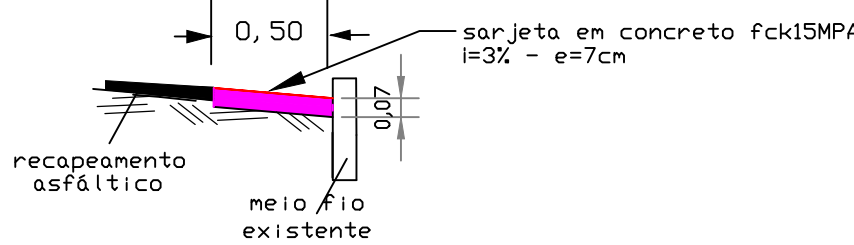

RUA DOMICIANO M. DE PAULA

RUA DOMICIANO MARTINS DE PAULA

RUA SANTOS BENEVENUTO

CASA

SARJETA  
0,40

SARJETA  
0,20

PV

Boca de lobo


meio fio existente

sarjeta a executar l=50cm  
(largura de 50cm e espessura de 7cm)

Recapeamento asfáltico

Rebaixo meio fio

SEÇÃO TIPO DE VIAS

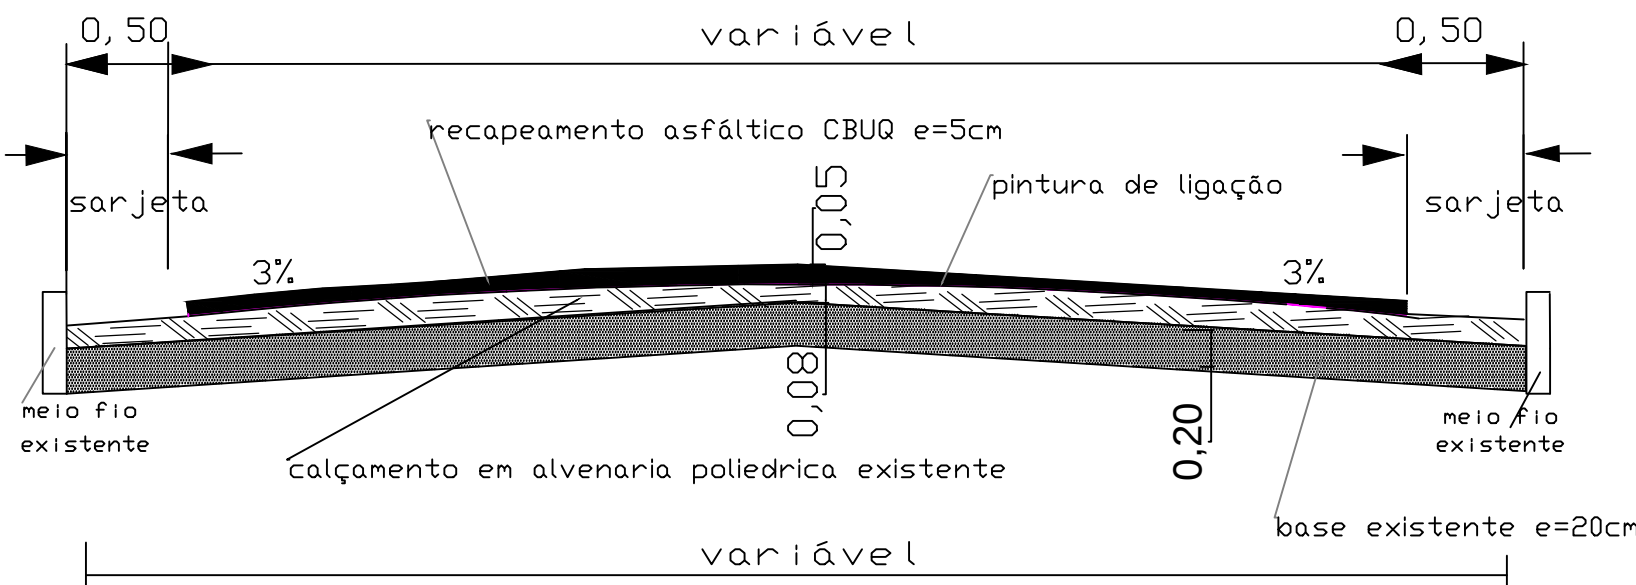

|                                                                                       |      |                                                                 |                |
|---------------------------------------------------------------------------------------|------|-----------------------------------------------------------------|----------------|
| PREFEITURA<br>PREFEITURA MUNICIPAL DE RODEIRO                                         |      |                                                                 |                |
| CONTEUDO<br>PROJETO RECAPEAMENTO ASFÁLTICO                                            |      |                                                                 |                |
| LOCAL<br>RUA DOMICIANO M. DE PAULA (CENTRO) E RUA SANTOS BENEVENUTO (BAIRRO SÃO JOSÉ) |      |                                                                 |                |
| ESCALA                                                                                | ÁREA | DATA<br>10/06/2022                                              | FOLHA<br>01/01 |
| INDICADA                                                                              |      | RESP. TÉCNICO:                                                  |                |
| DANIEL PÓVOA LAVORATO<br>CREA-MG: 70.090/D                                            |      | RESP. PREFEITURA:<br>JOSE CARLOS FERREIRA<br>PREFEITO MUNICIPAL |                |