
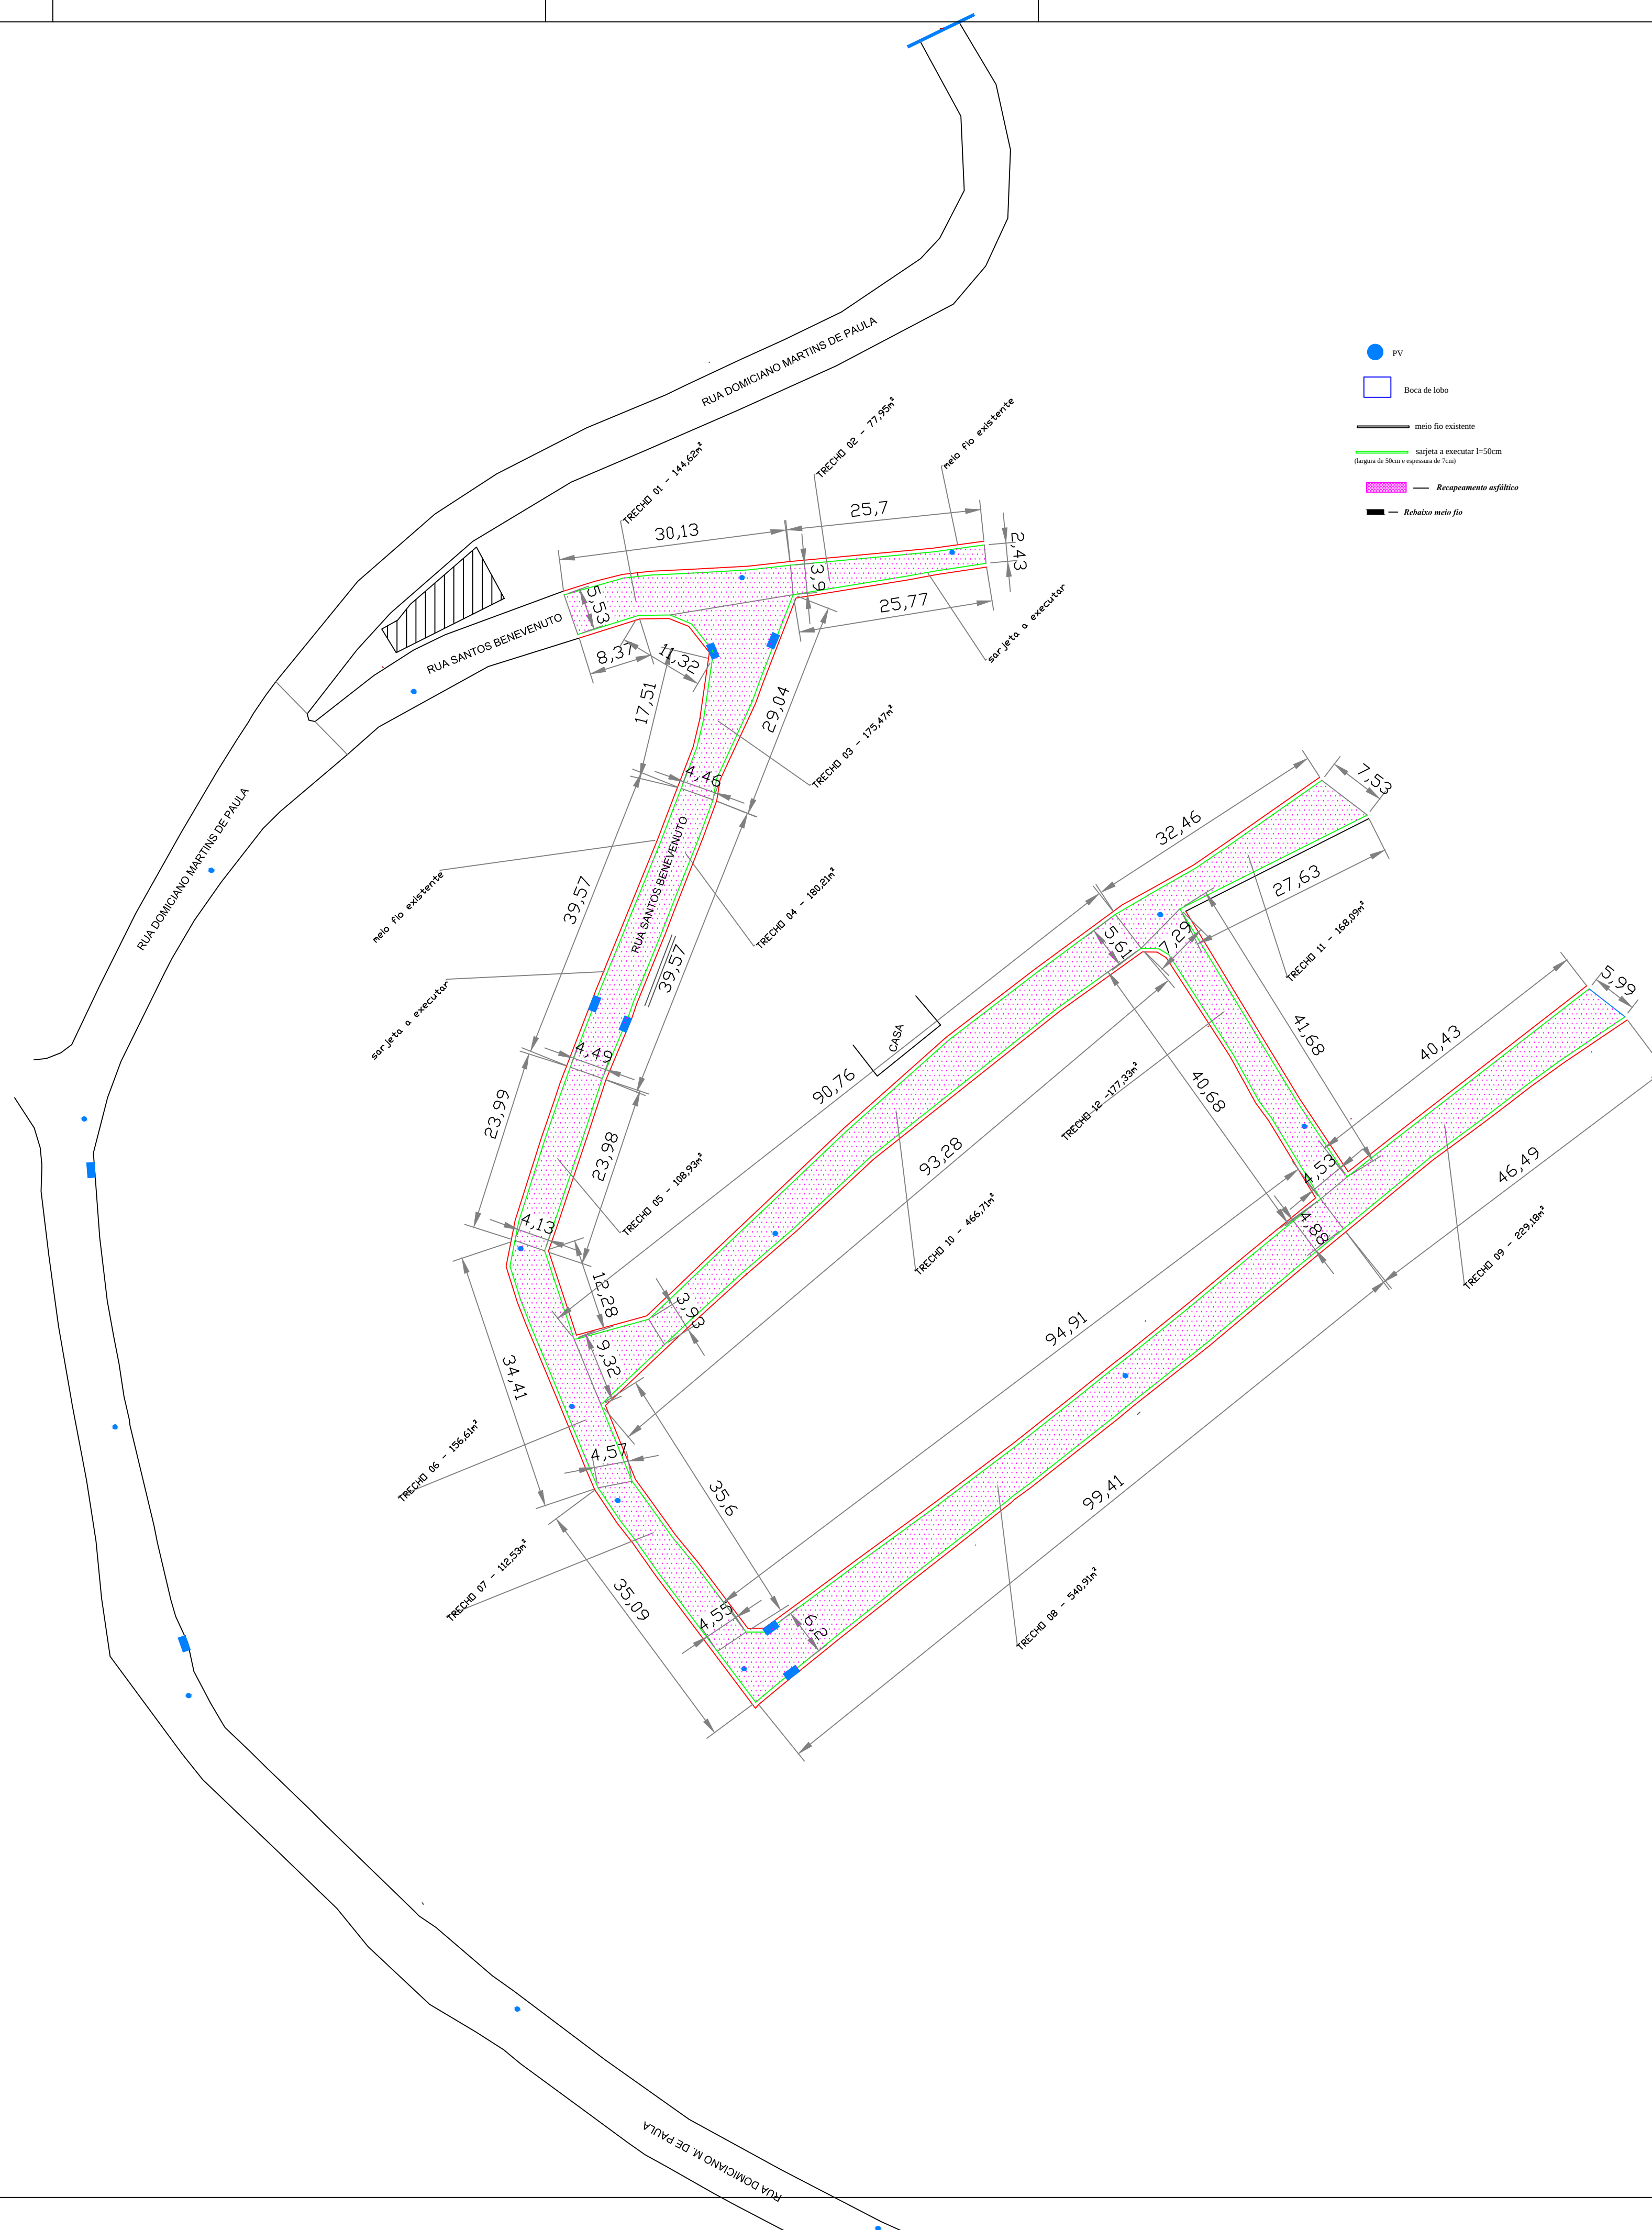


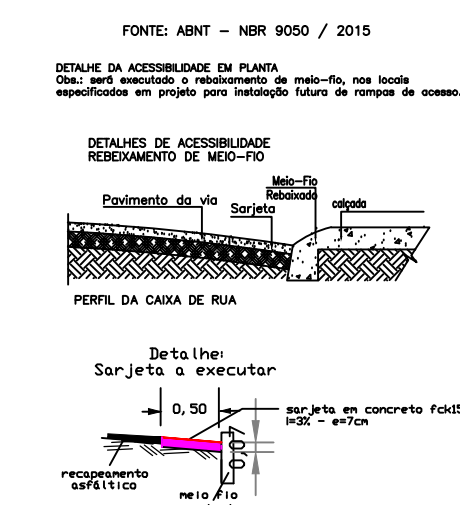

PREFEITURA			
PREFEITURA MUNICIPAL DE RODEIRO			
CONTEÚDO			
PROJETO RECAPEAMENTO ASFÁLTICO			
LOCAL			
RUA SANTOS BENEVENUTO (BAIRRO SÃO JOSÉ)			
ESCALA	ÁREA	DATA	FOLHA
INDICADA	2.538,54m²	10/06/2022	01/01
RESP. TÉCNICO:		RESP. PREFEITURA:	
_____ DANIEL POVOA LAVORATO CREA-MG: 70.090/D		_____ JOSÉ CARLOS FERREIRA PREFEITO MUNICIPAL	